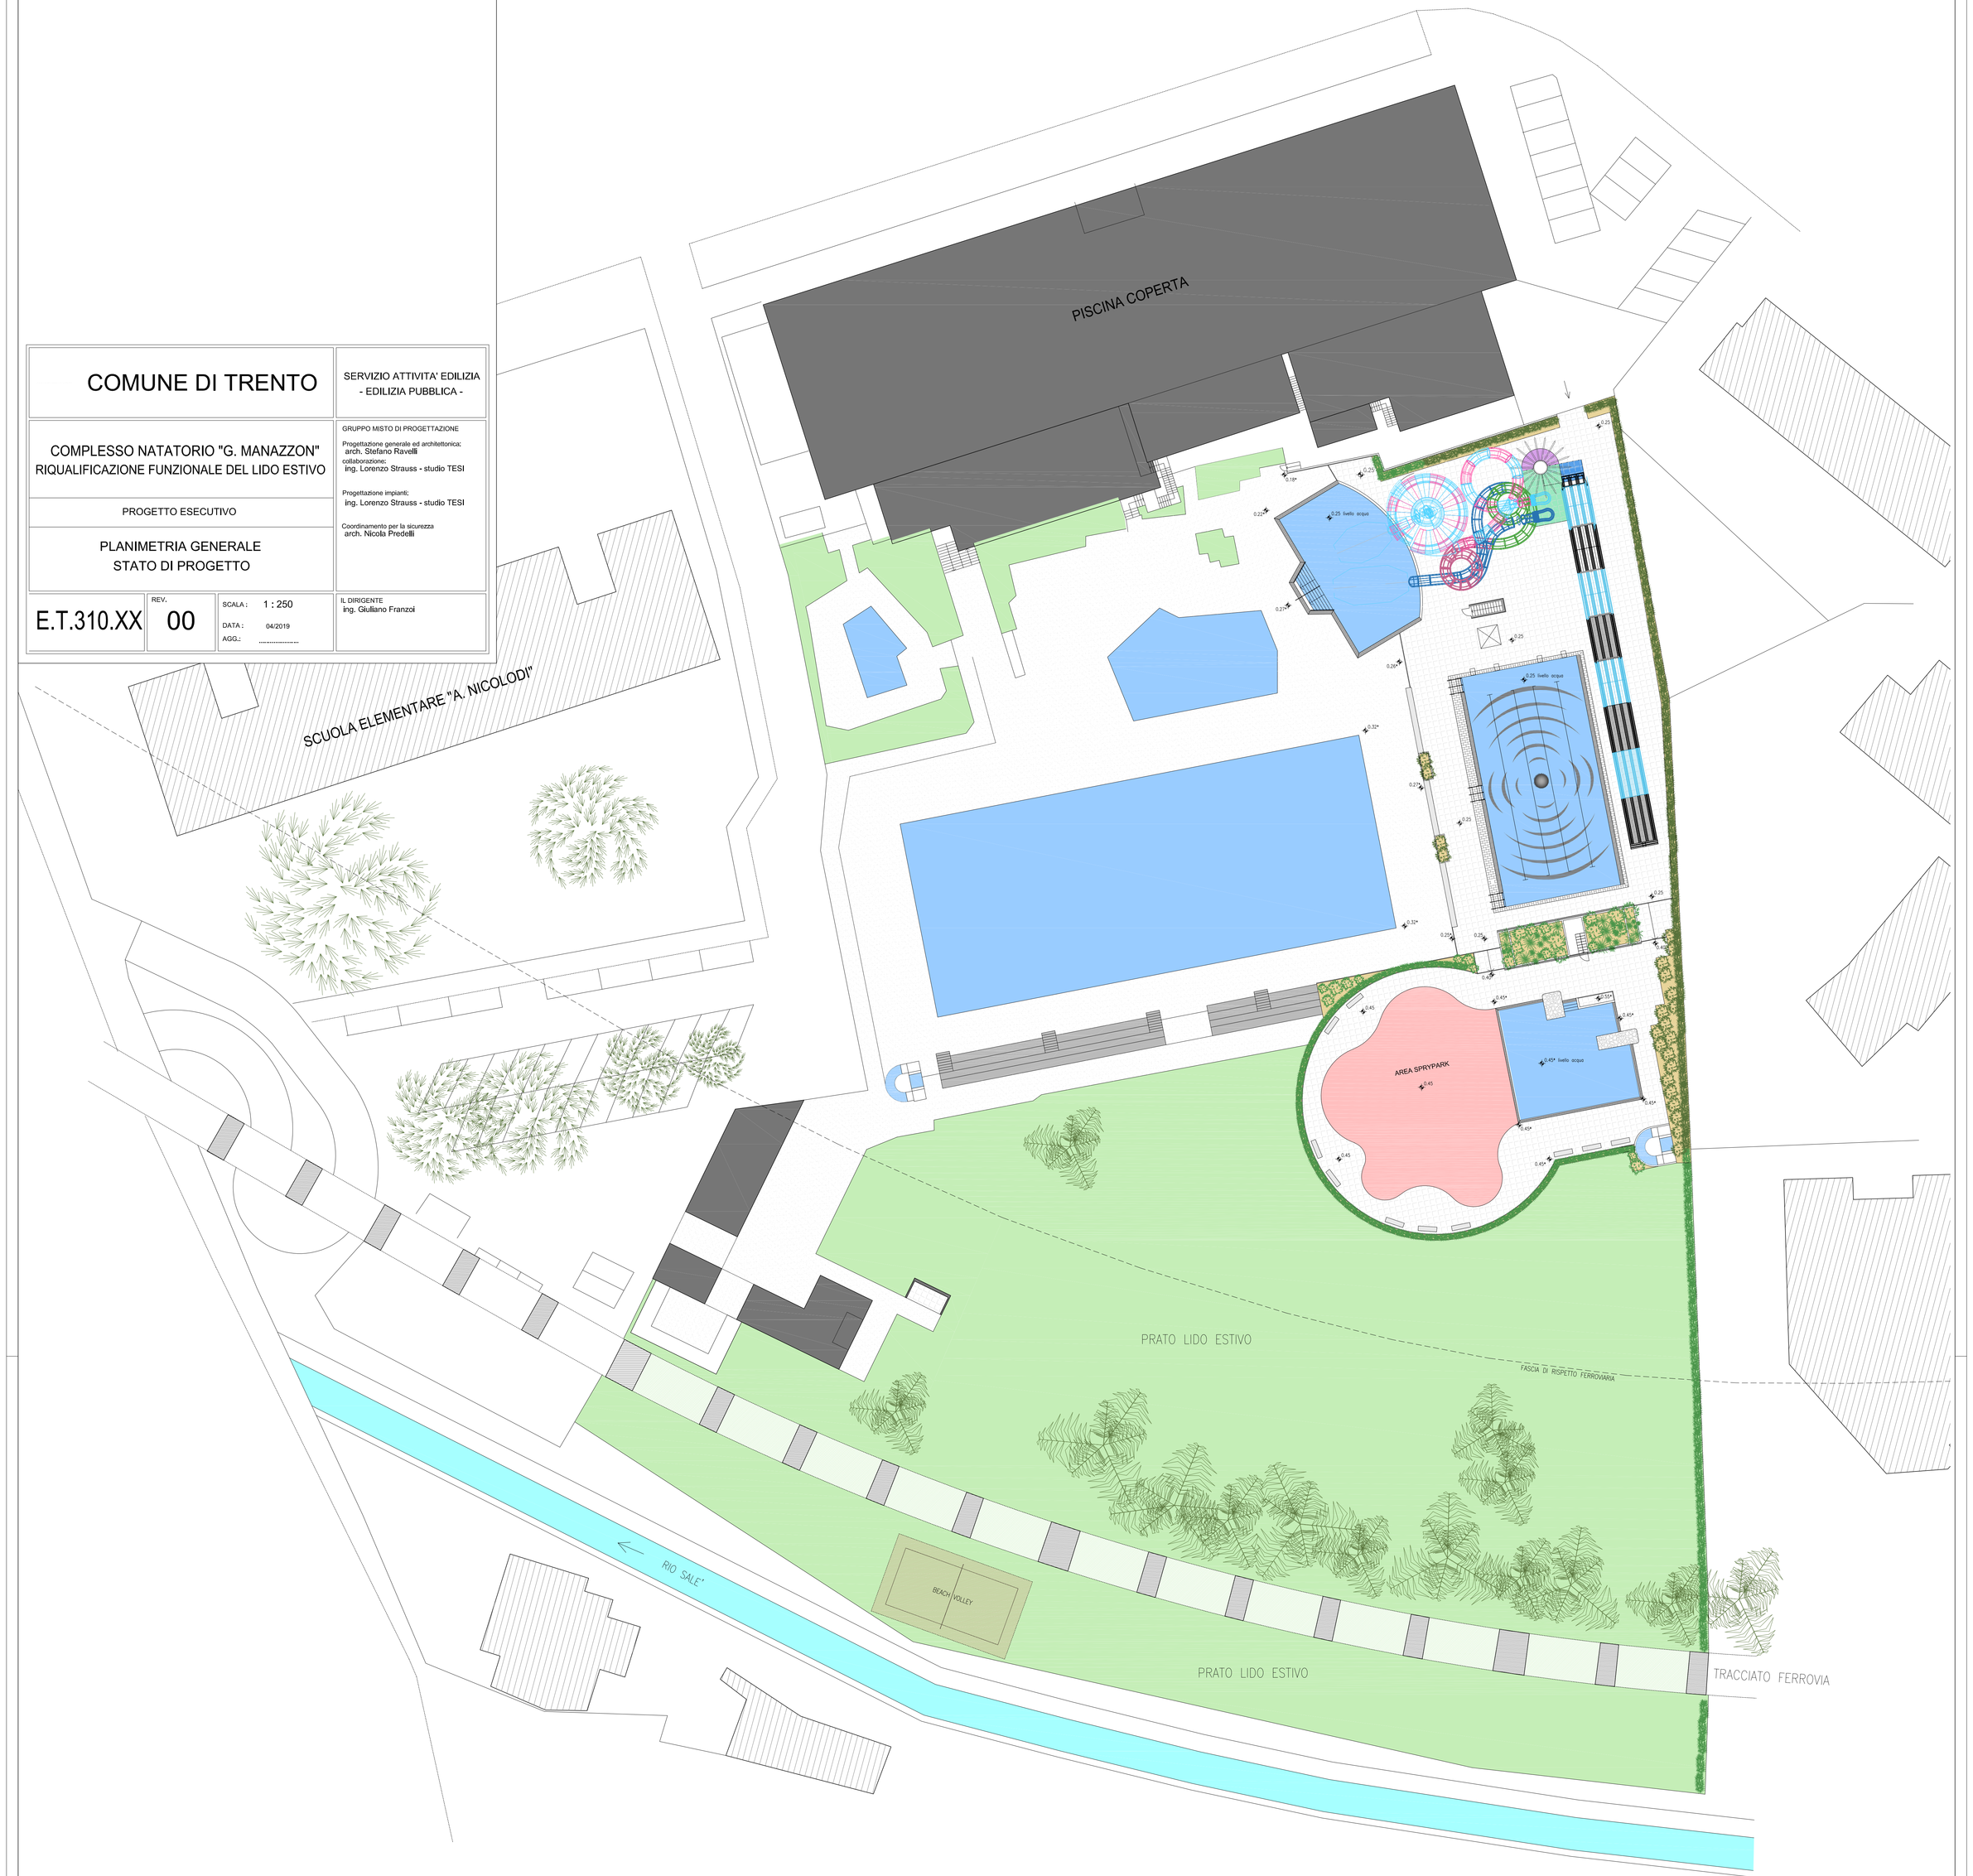COMUNE DI TRENTO			SERVIZIO ATTIVITA' EDILIZIA - EDILIZIA PUBBLICA -
COMPLESSO NATATORIO "G. MANAZZON" RIQUALIFICAZIONE FUNZIONALE DEL LIDO ESTIVO			GRUPPO MISTO DI PROGETTAZIONE Progettazione generale ed architettonica: arch. Stefano Ravelli collaborazione; ing. Lorenzo Strauss - studio TESI
PROGETTO ESECUTIVO			Progettazione impianti; ing. Lorenzo Strauss - studio TESI
PLANIMETRIA GENERALE STATO DI PROGETTO			Coordinamento per la sicurezza arch. Nicola Predelli
E.T.310.XX	REV. 00	SCALA : 1 : 250 DATA : 04/2019 AGG.: ----------	IL DIRIGENTE ing. Giuliano Franzoi